TKV–Rasengitterplatte
Verlegehinweise–Längsverlegung

THERMOFORM GMBH
Kunststofftechnik und Formenbau
07318 Pößneck / Thür. Tel.(03647)43990 Fax(03647)439928

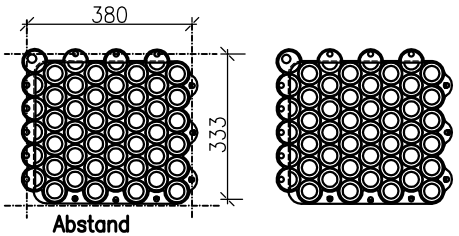
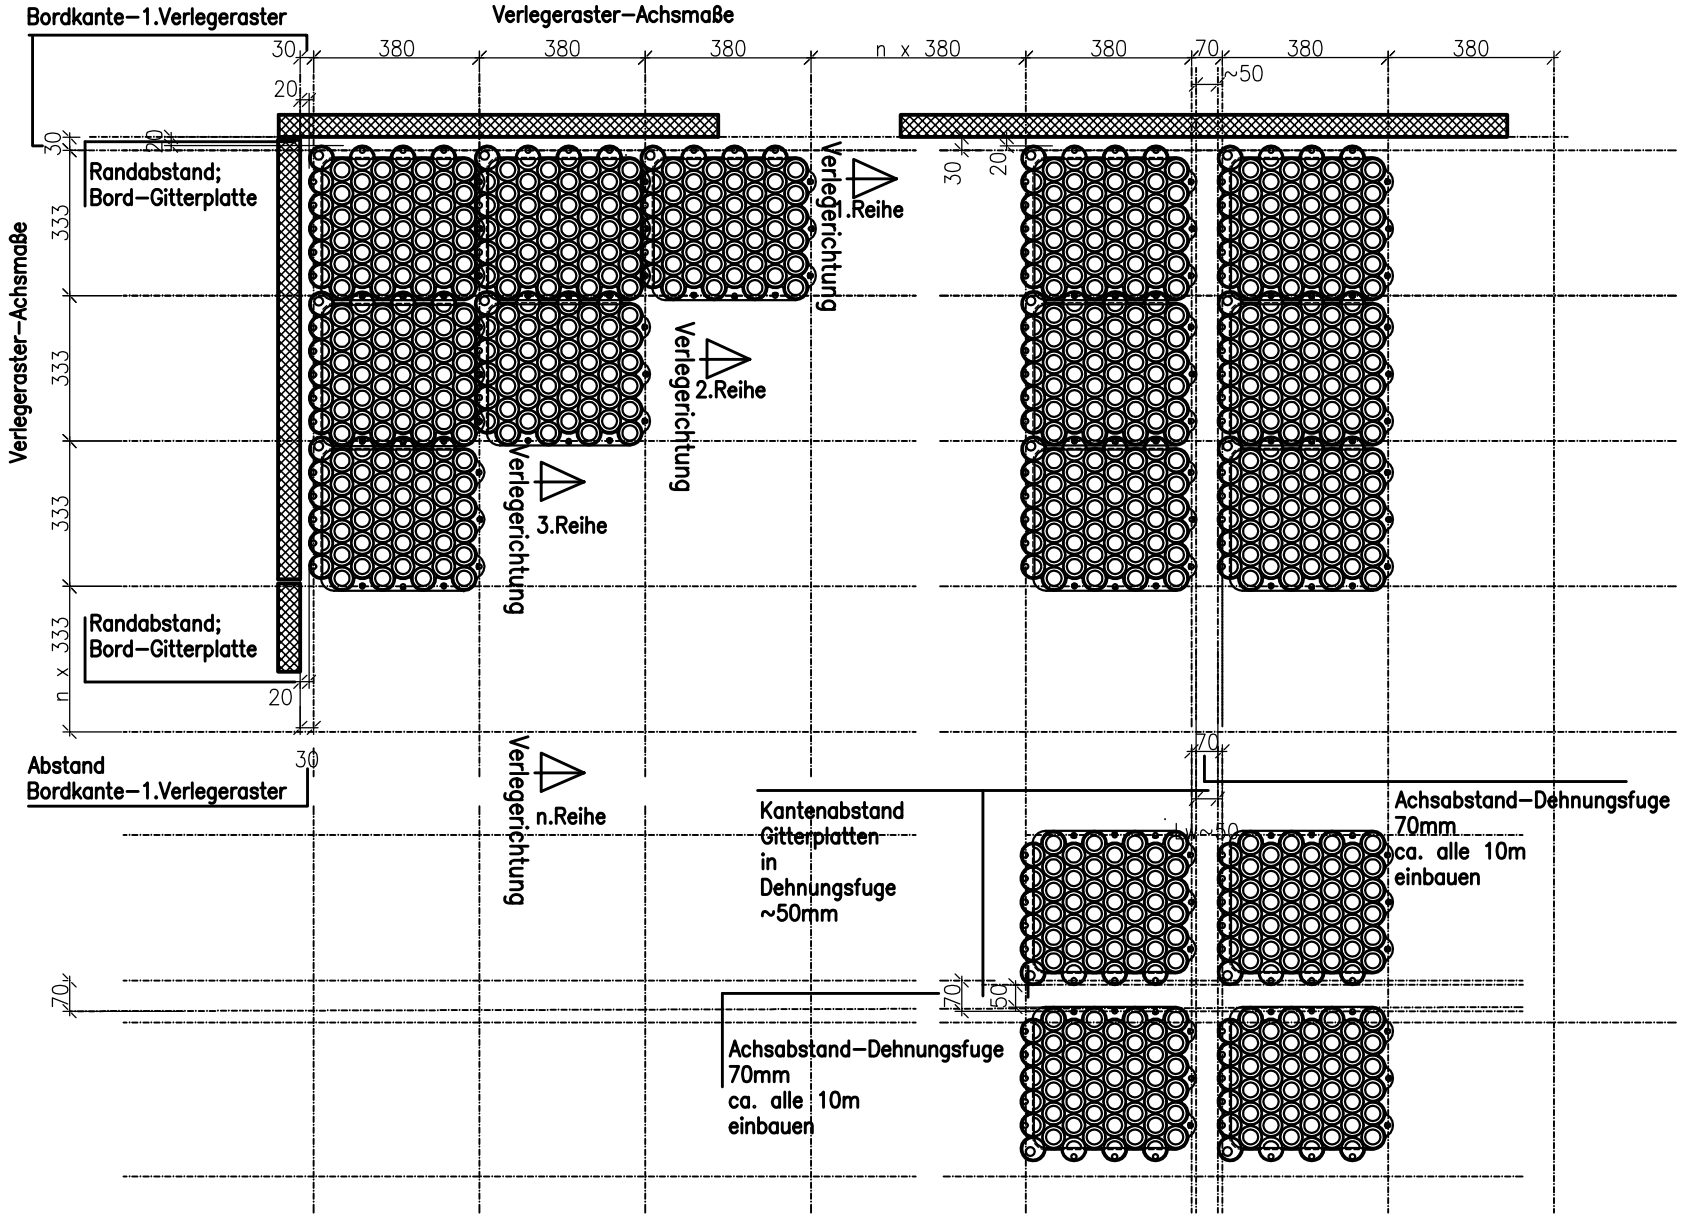
Einbaulage–Längsverlegung
2,63 Platten pro lf. Meter